


Huvila, Glass House 70A, harjakatto

Versiopvm: 26.5.2014

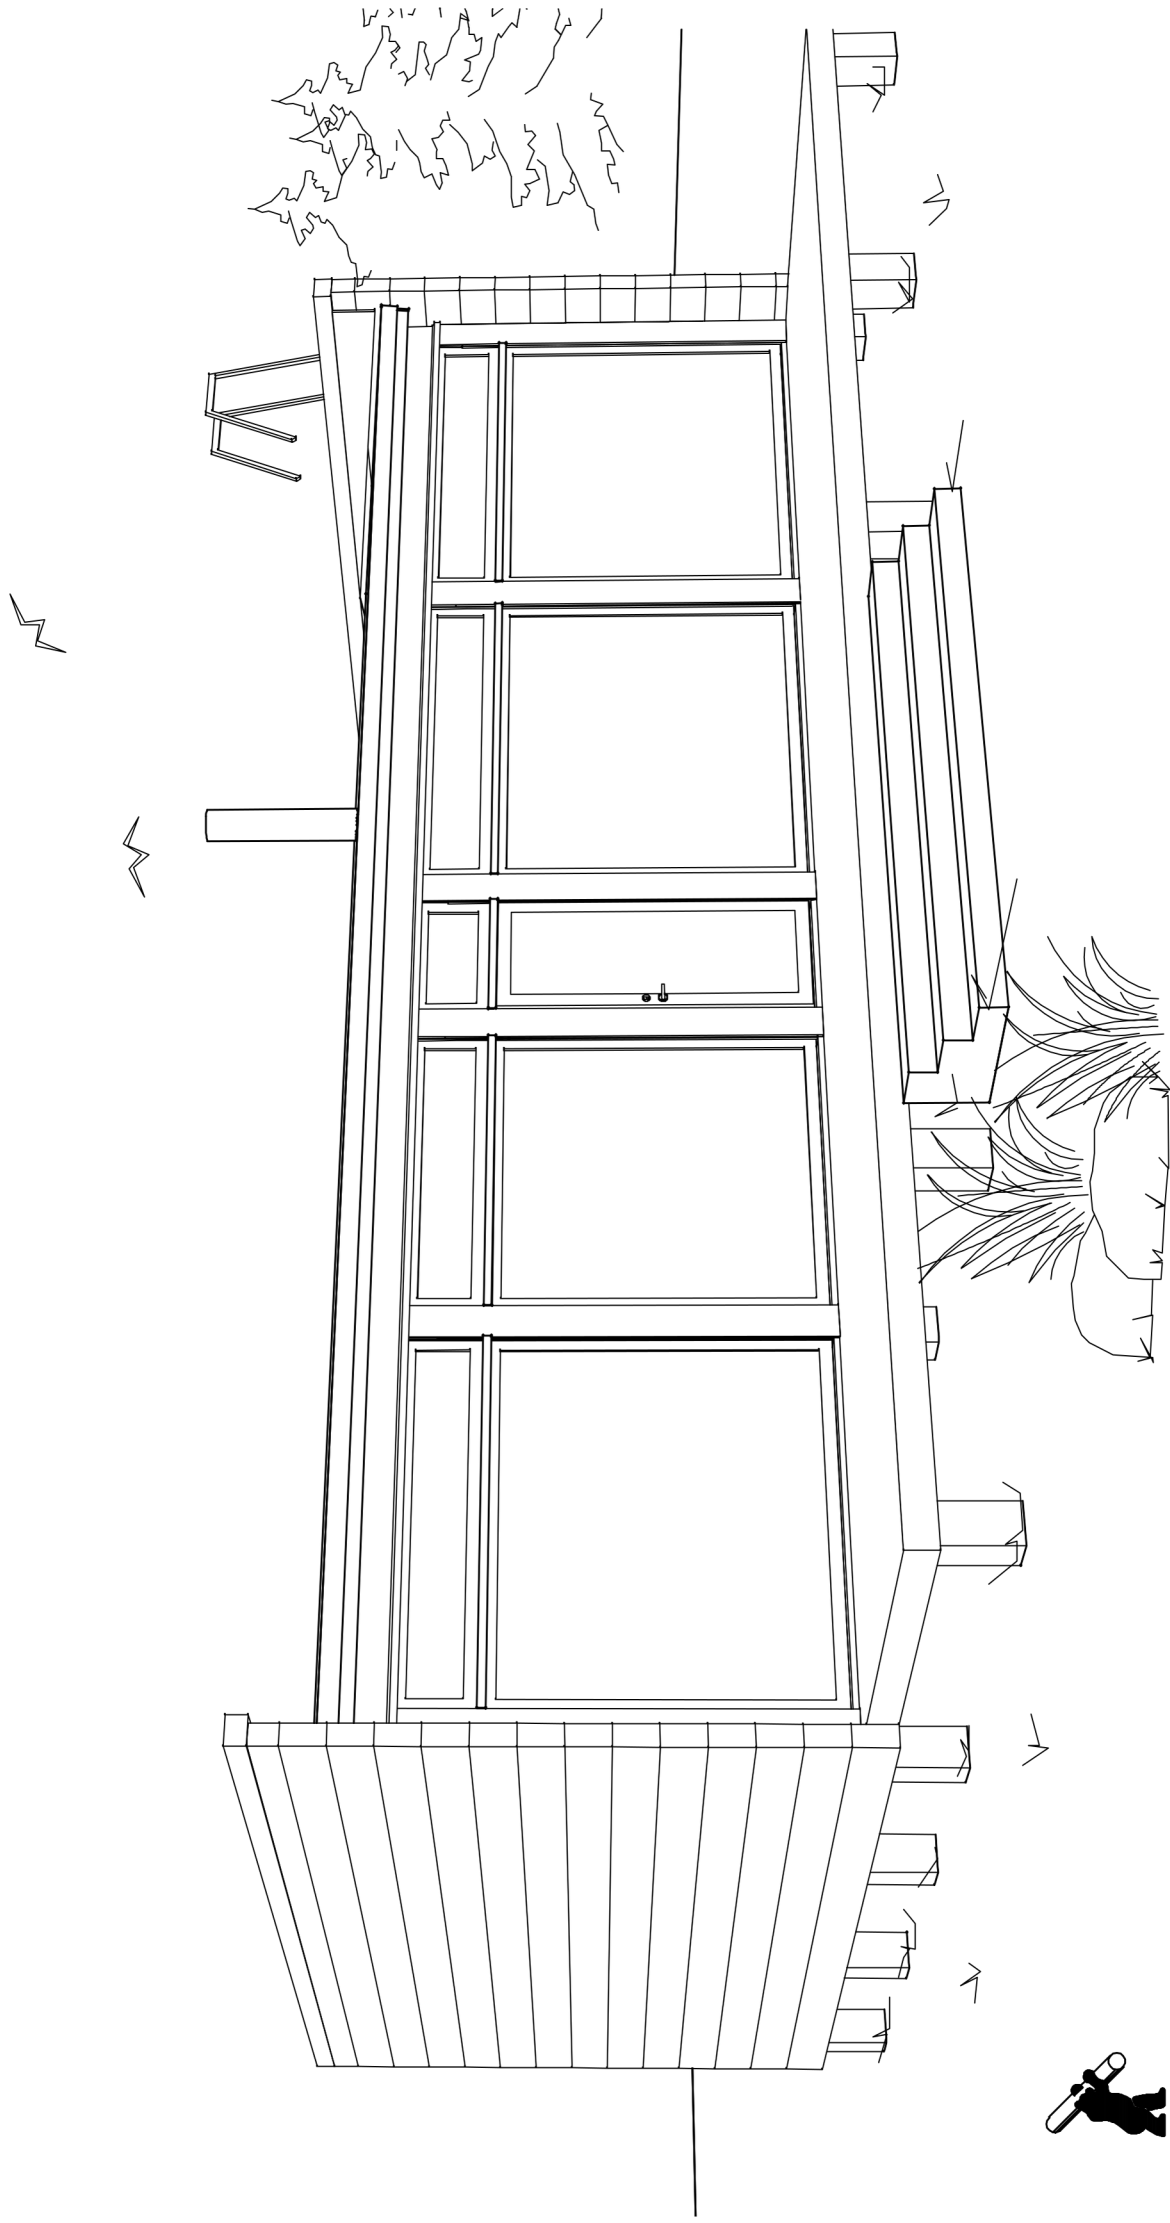


KONTIO

Kontiotuote Oy

Pudasjärvi, Finland Puh. 020 770 7400 Fax 020 770 7516 www.kontio.fi Y-tunnus 0243055-7

Huvila, Glass House 70A, harjakatto

Versiopvm: 26.5.2014

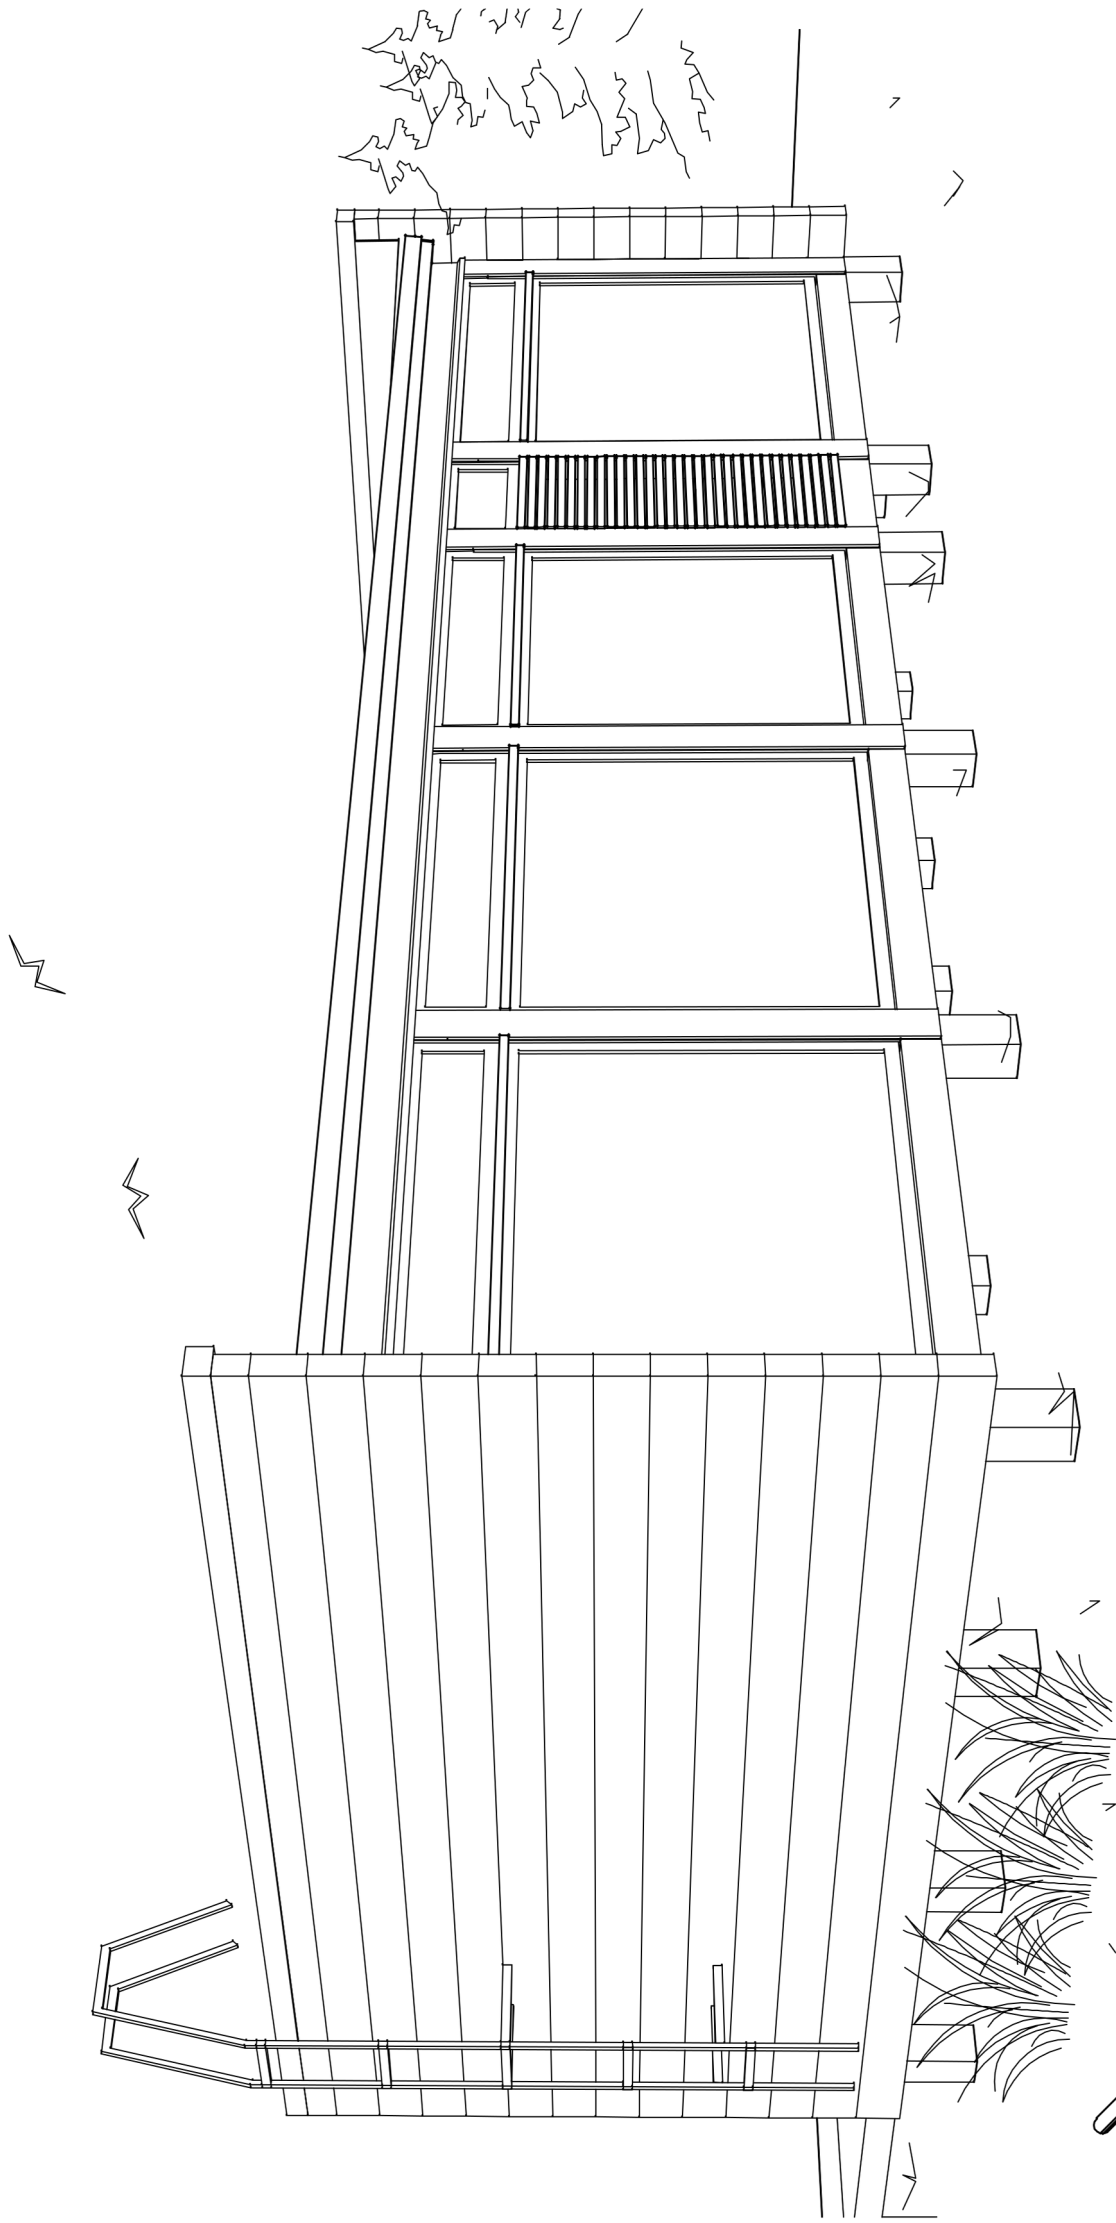


KONTIO


Huvila, Glass House 70A, harjakatto

Julkisivut 1:100


Versiopvm: 26.5.2014

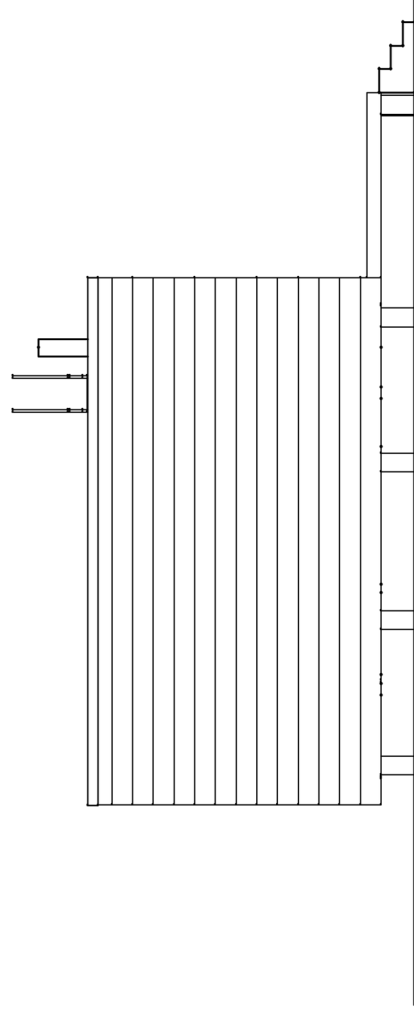


Julkisivu 1

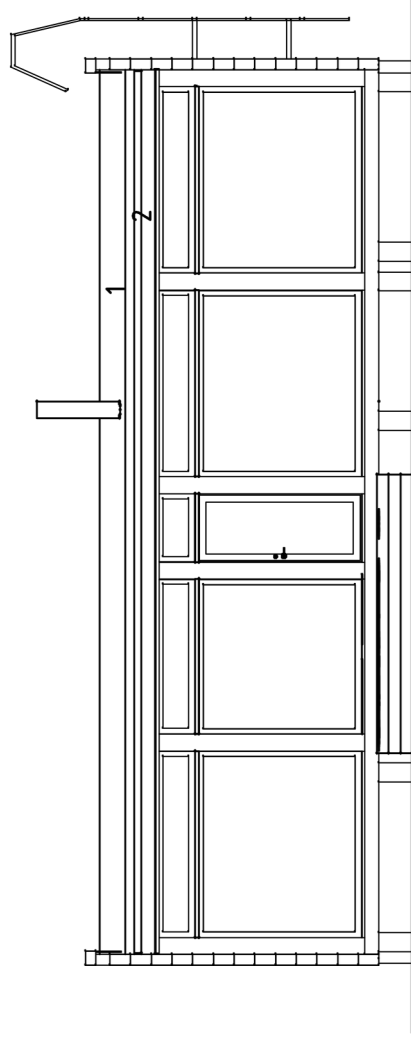

Julkisivu 2

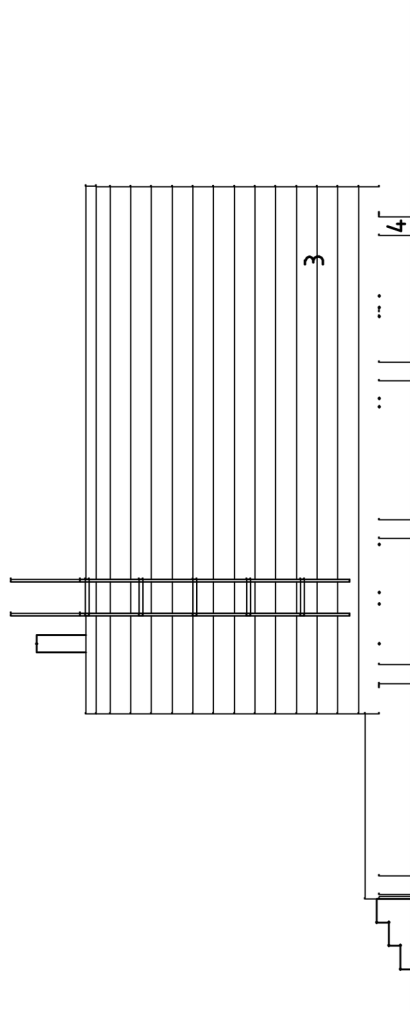

Julkisivu 3

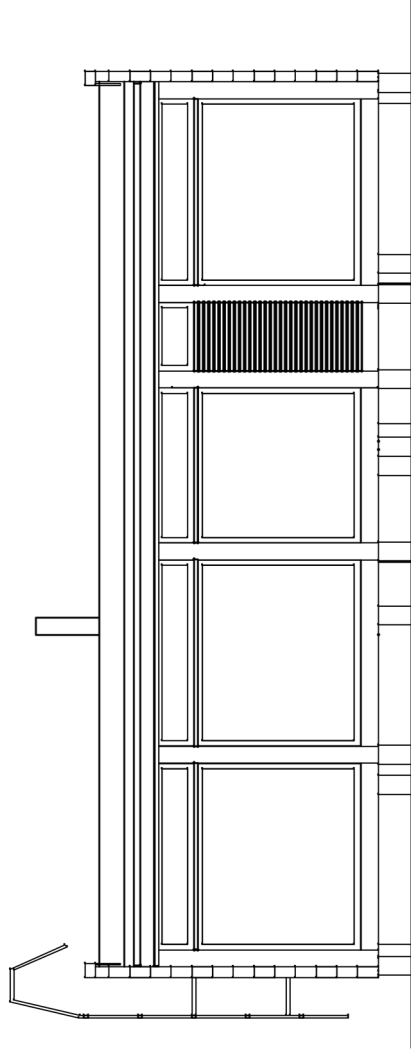

Julkisivu 4

JULKISIVUMATERIAALIT

1. HUOPA
2. RÄYSTÄS- JA PIELILAUDAT
3. HIRSI
4. BETONI/HARKKO




KONTIO

Huvila, Glass House 70A, harjakatto

Leikkaus 1:75

Versiopvm: 01.10.2014

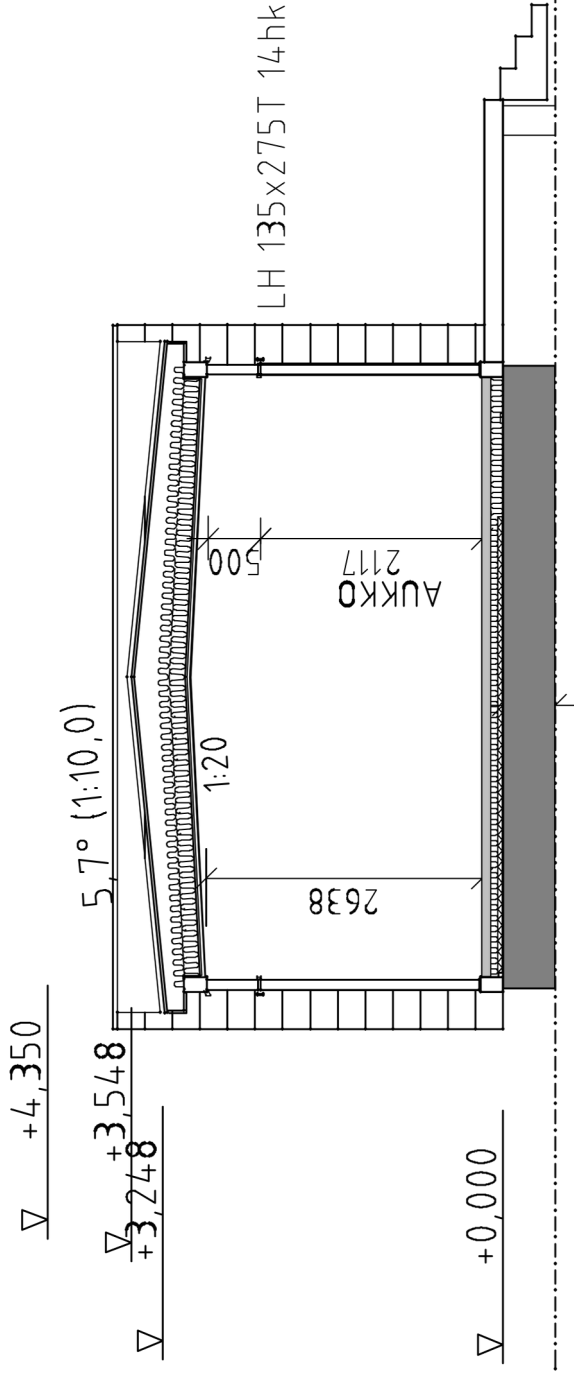

VESIKATTO	ULKOSEINÄ US201	ULKOSEINÄ US2	IKKUNAT
VESIKATE, HUOPA RAAKAPONTTI 20 mm	LAMELLIHIRSI 135 mm (U-ARVO 0,77 W/m ² K)	42x60 T-RIMA kk65 TUULETUSKOOLAUS 28 kk600 TUULENSUOJALAUDOITUS 20 (vaaka) PYSTYRUNKO 70 kk600 + LÄMMÖNERISTE 70 mm	MEKA 115 3K U-ARVO 1,0 W/m ² K
YLÄPOHJA	ALAPOHJA	ILMANSULKU VAAKAPANEELI 12 mm (U-ARVO 0,47 W/m ² K)	ULKO-OVET LUOP U-ARVO 1.0 W/m ² K
NAULALEVYRISTIKOT TUULETUSVÄLI + ERISTE 250 mm ILMANSULKU KOOLAUS 20 mm KOOLAUS 25 PANEELI 12 mm (U-ARVO 0,15 W/m ² K)	LATTIALAUTA 28 mm HARVALAUTA 25 mm HÖYRYNSULKU LATTIAPALKISTO 145 mm + ERISTE 100 mm TUULENSUOJAE RISTE 45 mm TS-N KANNATINLAUTA 20 mm (U-ARVO 0,25 W/m ² K)		




KONTIO

Huvila, Glass House 70A,harjakatto

Pohjakuva 1:75

Versiopvm: 01.10.2014

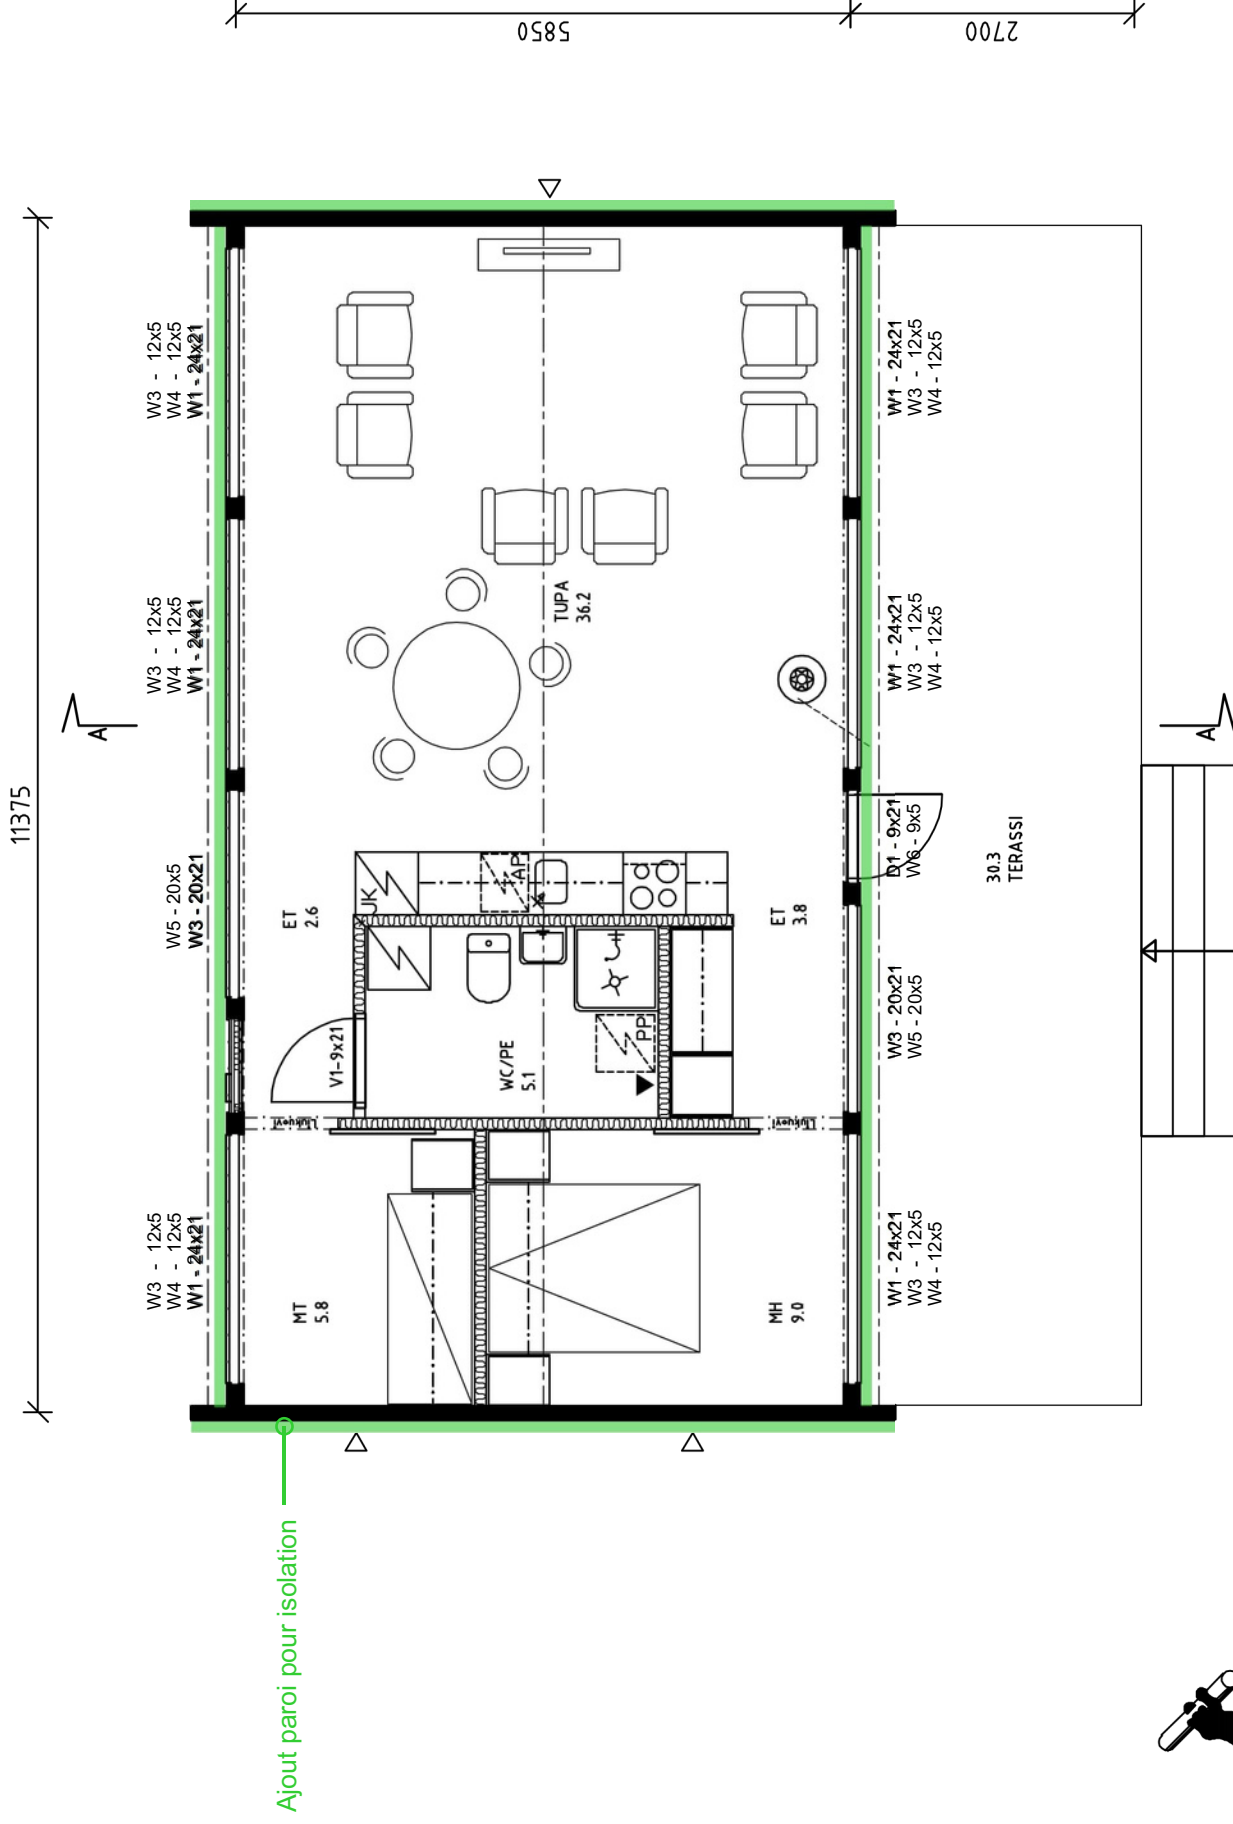

KONTIO